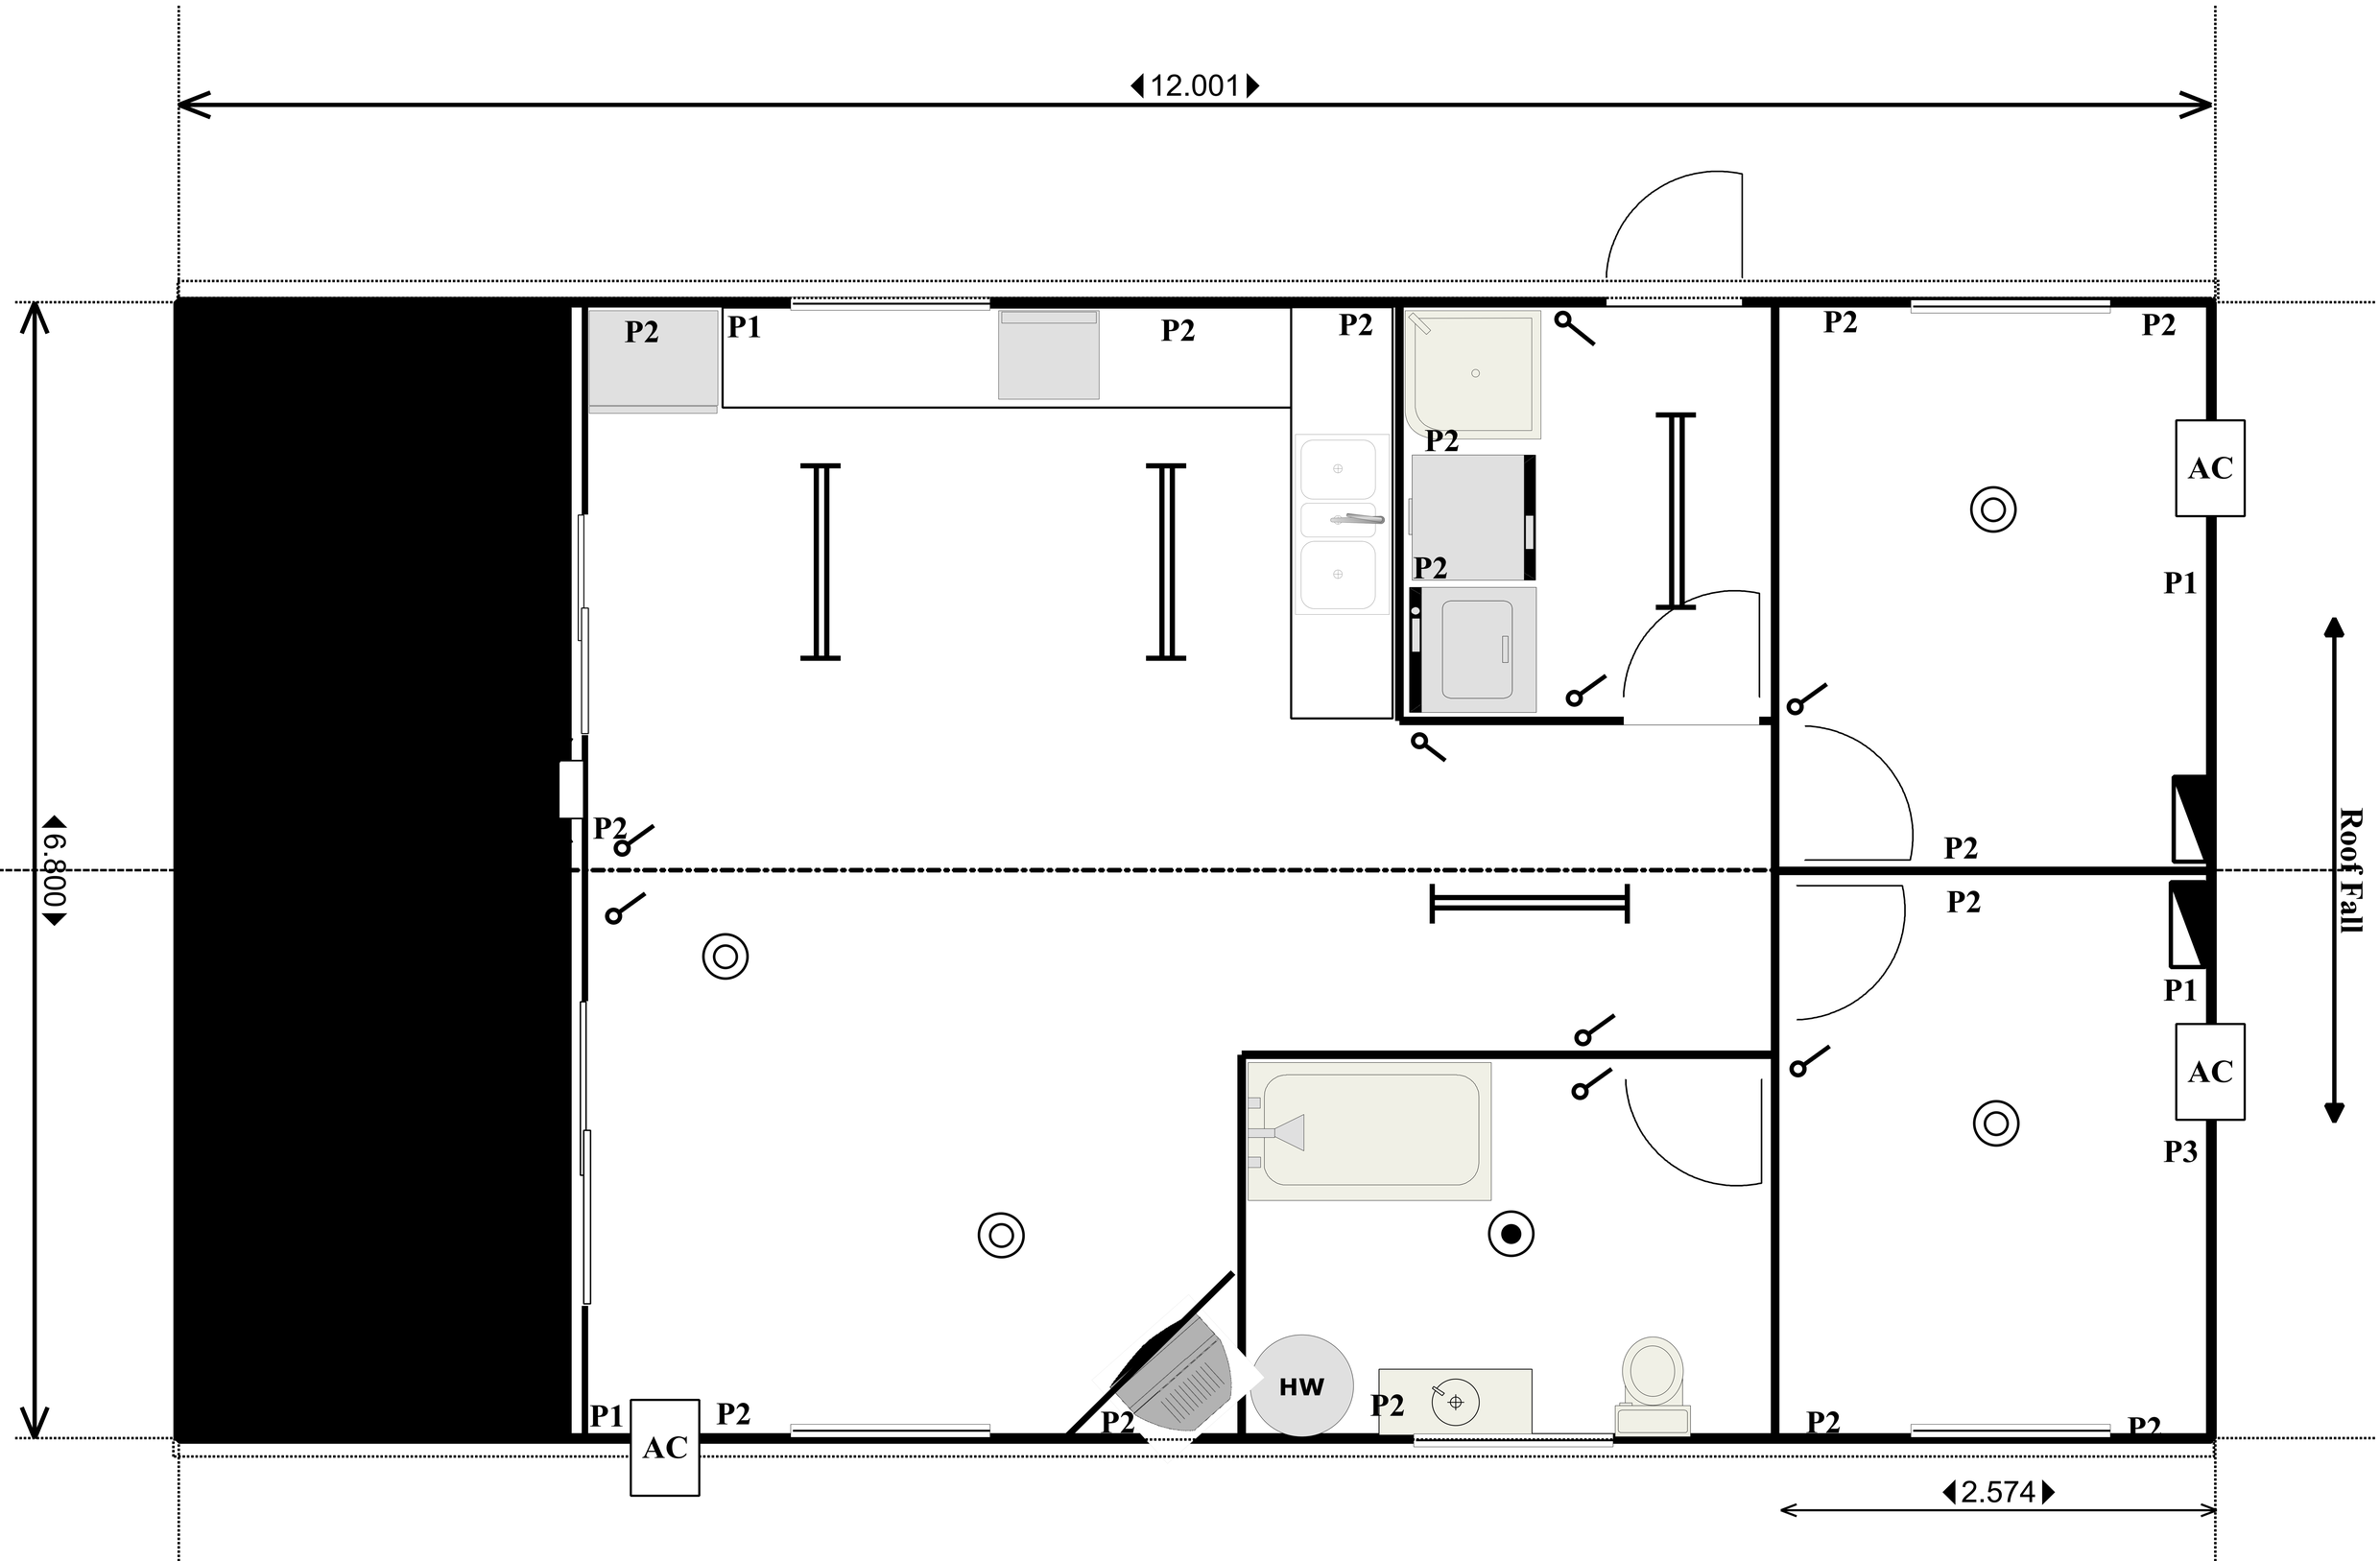
12.001
6.800
2.574
P1
P2
P3
AC
HW
Roof Fall